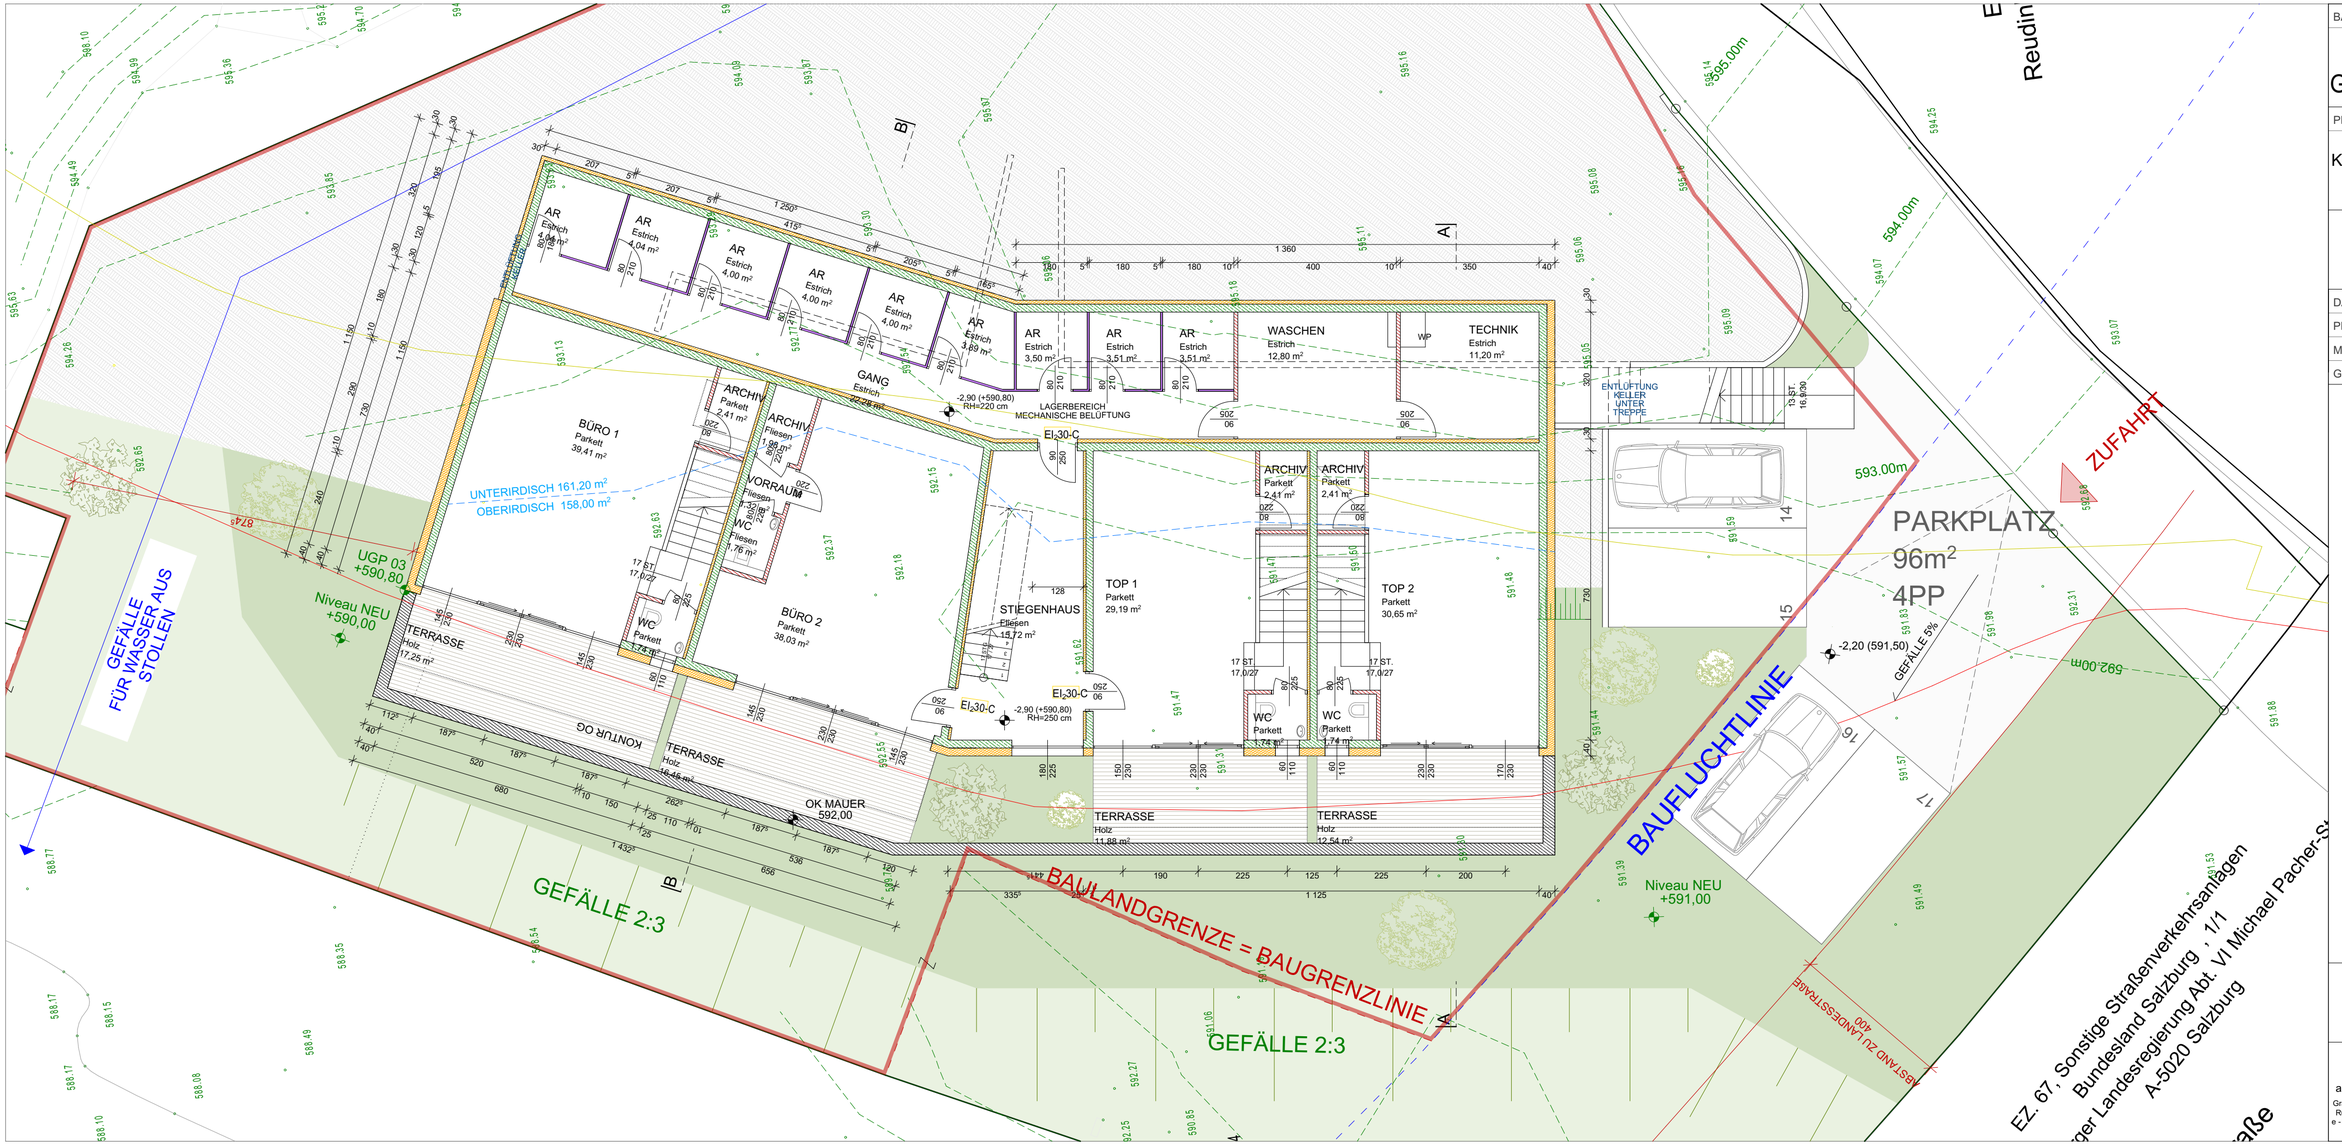

BAUVORHABEN

Wohn- und Geschäftshaus

PLANINHALT

KELLERGESCHOSS

DATUM	16.03.2020
PLANNUMMER	e-102
MAßSTAB	1:100
GEZEICHNET	BP

- MAUERWERK
- HOLZ
- STAHLBETON
- STAHL
- WÄRMEDÄMMUNG
- ABBRUCH
- GIPSKARTON
- BESTAND

berger.hofmann og
architektur
Grazer Bundesstraße 26A - 5023 Salzburg
Ruf: 0662/ 43 60 11 Fax: 0662/ 43 60 08
e - Mail: office@archb-h.at www.archb-h.at