

Wohn- und Geschäftshaus

1. OBERGESCHOSS






DATUM 16.03.2020

PLANNUMMER e-104

MAßSTAB 1:100

GEZEICHNET BP

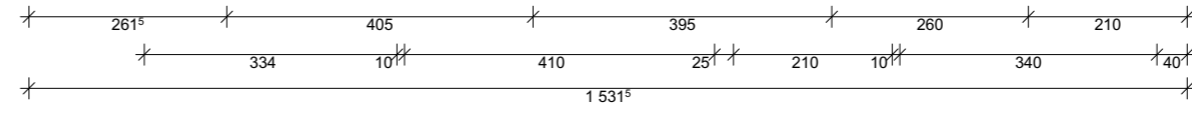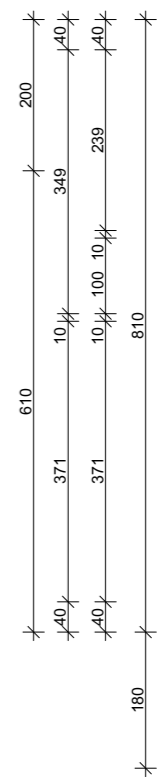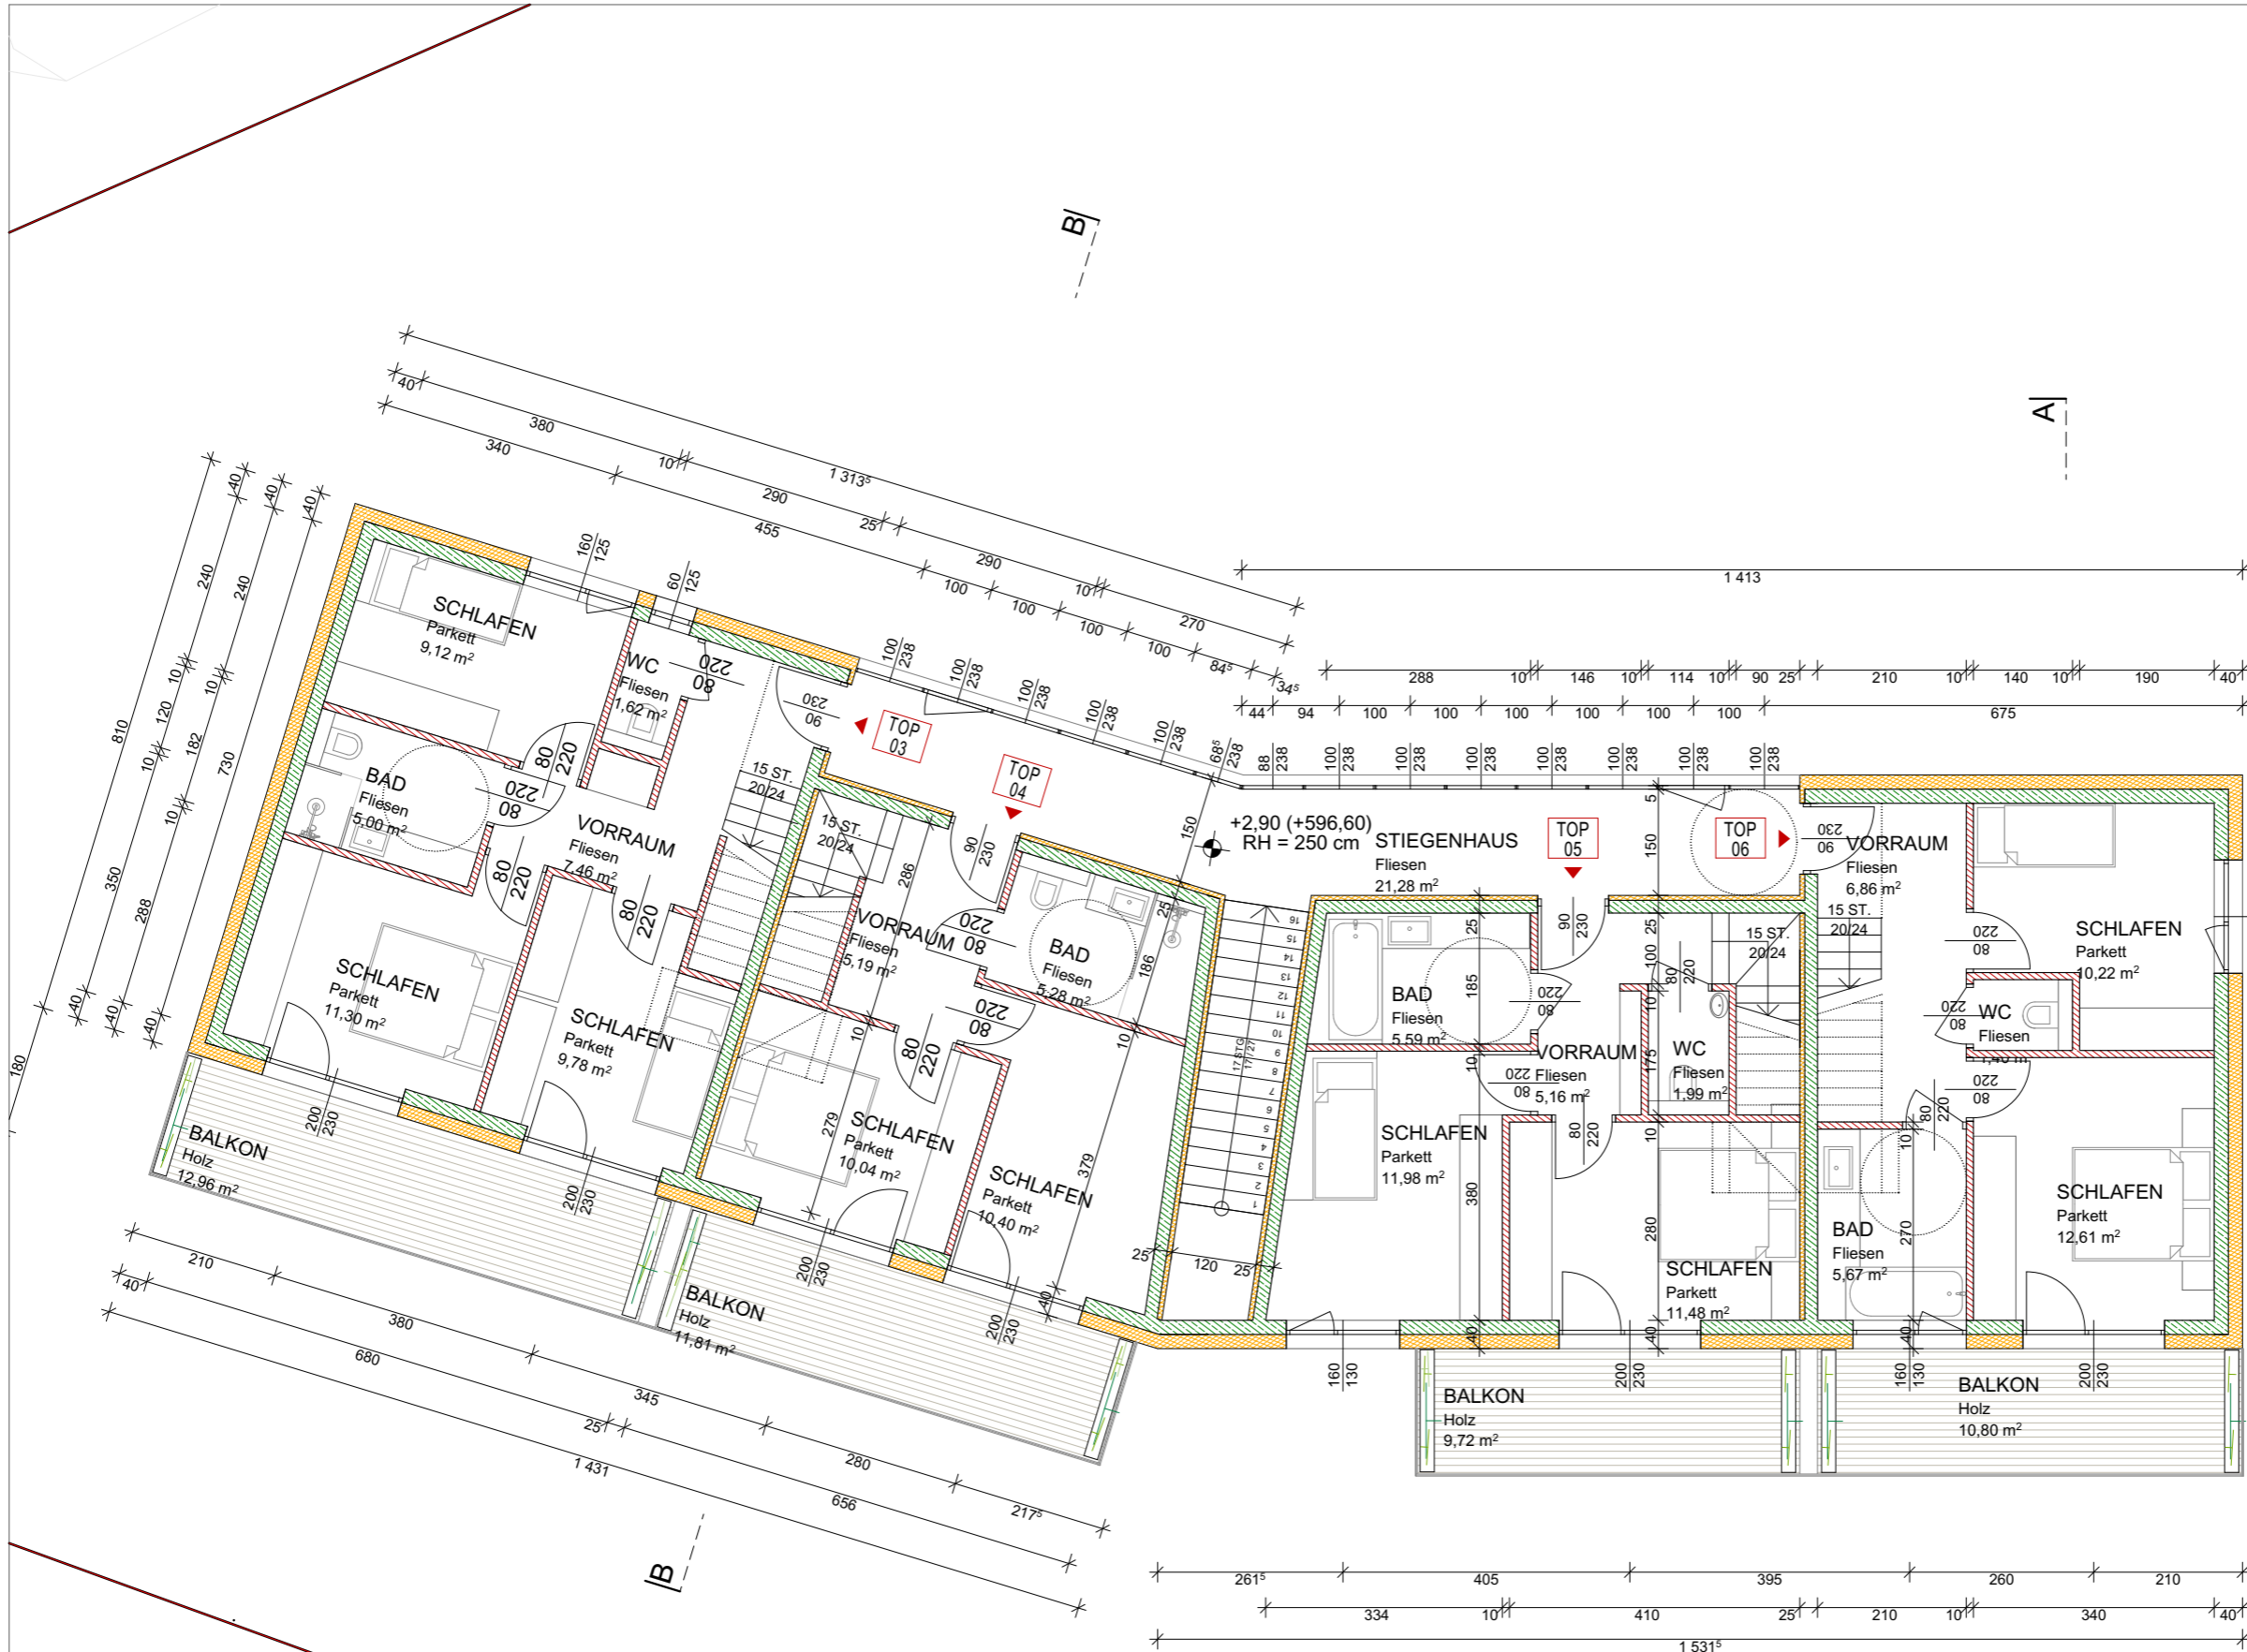

MAUERWERK

HOLZ

STAHLBETON

STAHL

WÄRMEDÄMMUNG

ABBRUCH

GIPSKARTON

BESTAND

