

Wohn- und Geschäftshaus


SCHNITT A-A

DATUM 16.03.2020

PLANNUMMER e-106

MAßSTAB 1:100

GEZEICHNET BP

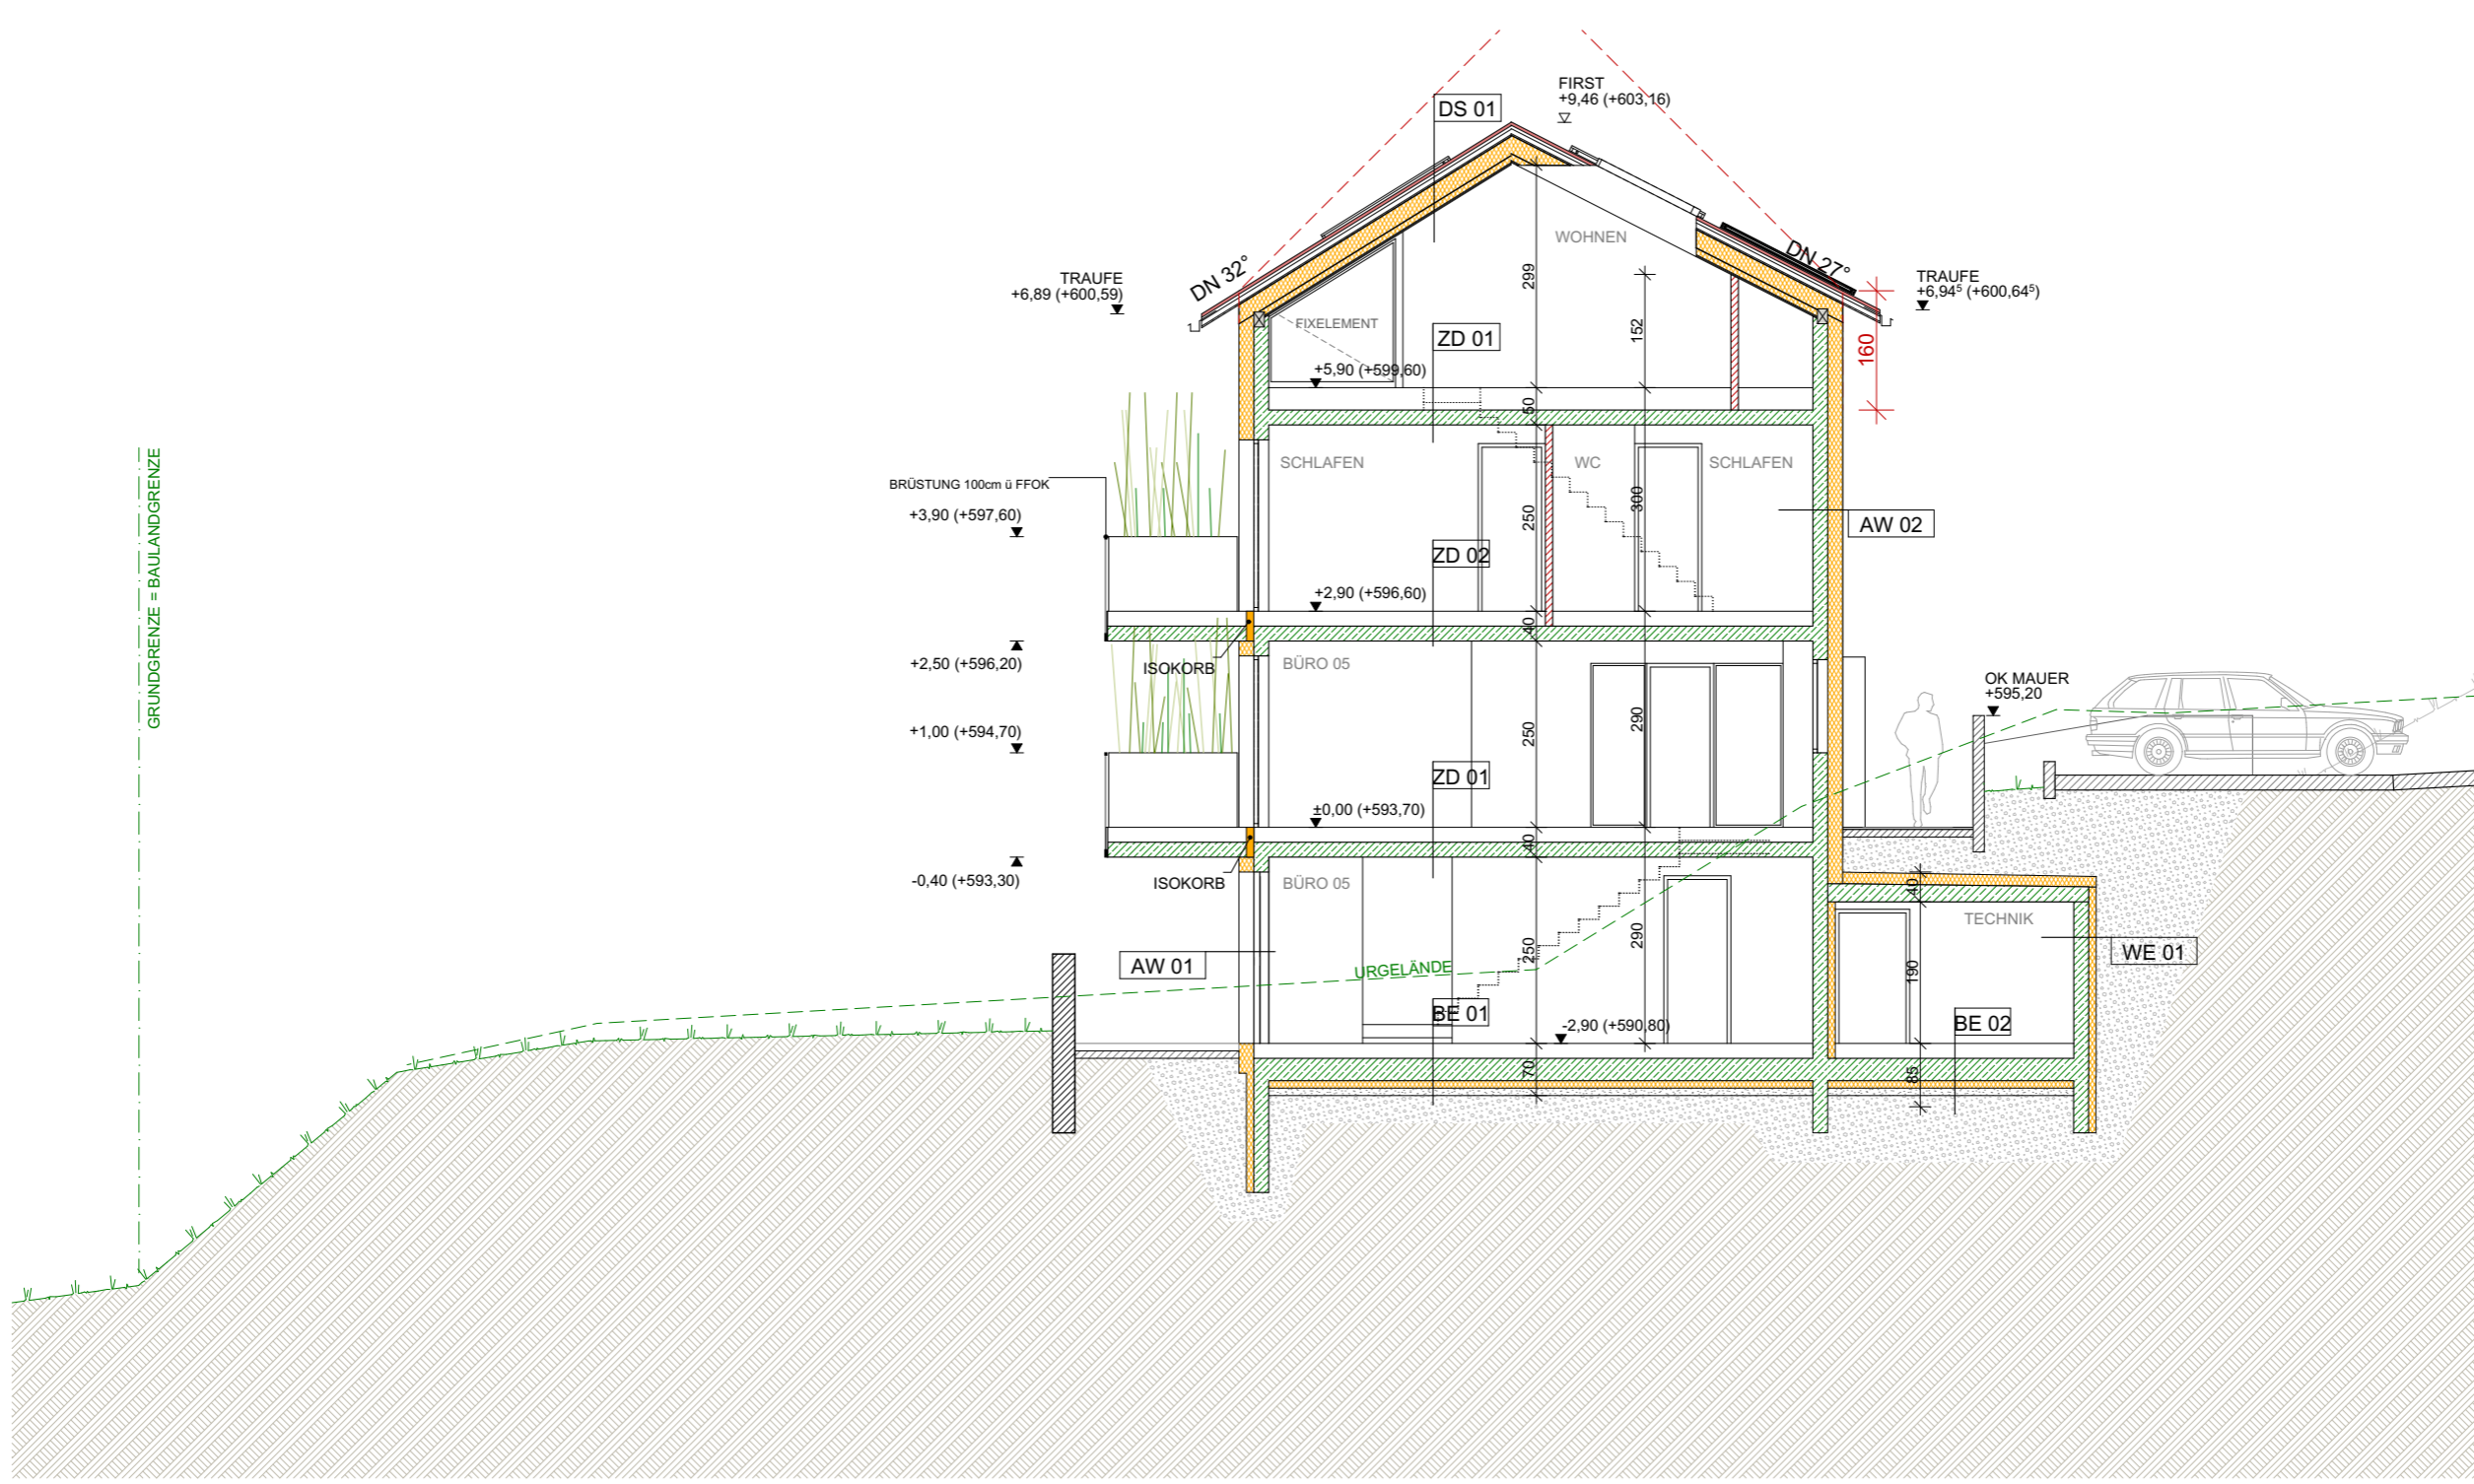

MAUERWERK

HOLZ

STAHLBETON

STAHL

WÄRMEDÄMMUNG

ABBRUCH

GIPSKARTON

BESTAND

ZD 01	ZD 02	AW 01	AW 02	WE 01	BE 01	BE 02	DS 01
cm	cm	cm	cm	cm	cm	cm	cm
1,5	1,5	1,5	1,5	1,5	1,5	0,5	Blecheindeckung
ZM-Estrich	Belag	Innenputz/Spachtelung	Innenputz/Spachtelung	Innenputz/Spachtelung	Belag	Beschichtung	Schalung
-	8,0	20,0	20,0	30,0	8,0	30,0	8,0
PE-Folie	ZM-Estrich	STB-Wand	STB-Wand	STB-Wand WU	ZM-Estrich	STB-Fundament geglättet	Konterlattung
-	-	-	-	-	-	10,0	8,0
3,0	PE-Folie	Klebespachtel	Klebespachtel	Bitumenanstrich	PE-Folie	WD XPS	Unterdeckbahn
TSPD Isover 35/30	-	20,0	20,0	10,0	3,0	10,0	2,5
Beschüttung geb.	3,0	EPS	WD EPS	XPS Top 30	TSPD Isover 35/35	Sauberkeitsschicht	Schalung
17,5	7,5	1,5	0,5	1,0	7,5	ev. Rollierung lt. Erf.	20,0
STB-Plattendecke	Beschüttung geb.	Siikatputz	Windbremse	Noppenmatte	Beschüttung geb.		dazw. Mineralwolle
20,0	20,0		4,0		0,5		Dampfsperre
1,5	STB-Plattendecke		Lattung horizontal		E-KV		3,0
	1,5		Schalung vertikal		30,0		Querlattung
	Innenputz/Spachtelung				WD XPS		dazw. Mineralwolle
					10,0		1,25
					Sauberkeitsschicht		Gipskartonplatte x2
					ev. Rollierung lt. Erf.		



berger.hofmann og
architektur

Grazer Bundesstraße 26A - 5023 Salzburg
Ruf: 0662/ 43 60 11 Fax: 0662/ 43 60 08
e - Mail: office@archb-h.at www.archb-h.at