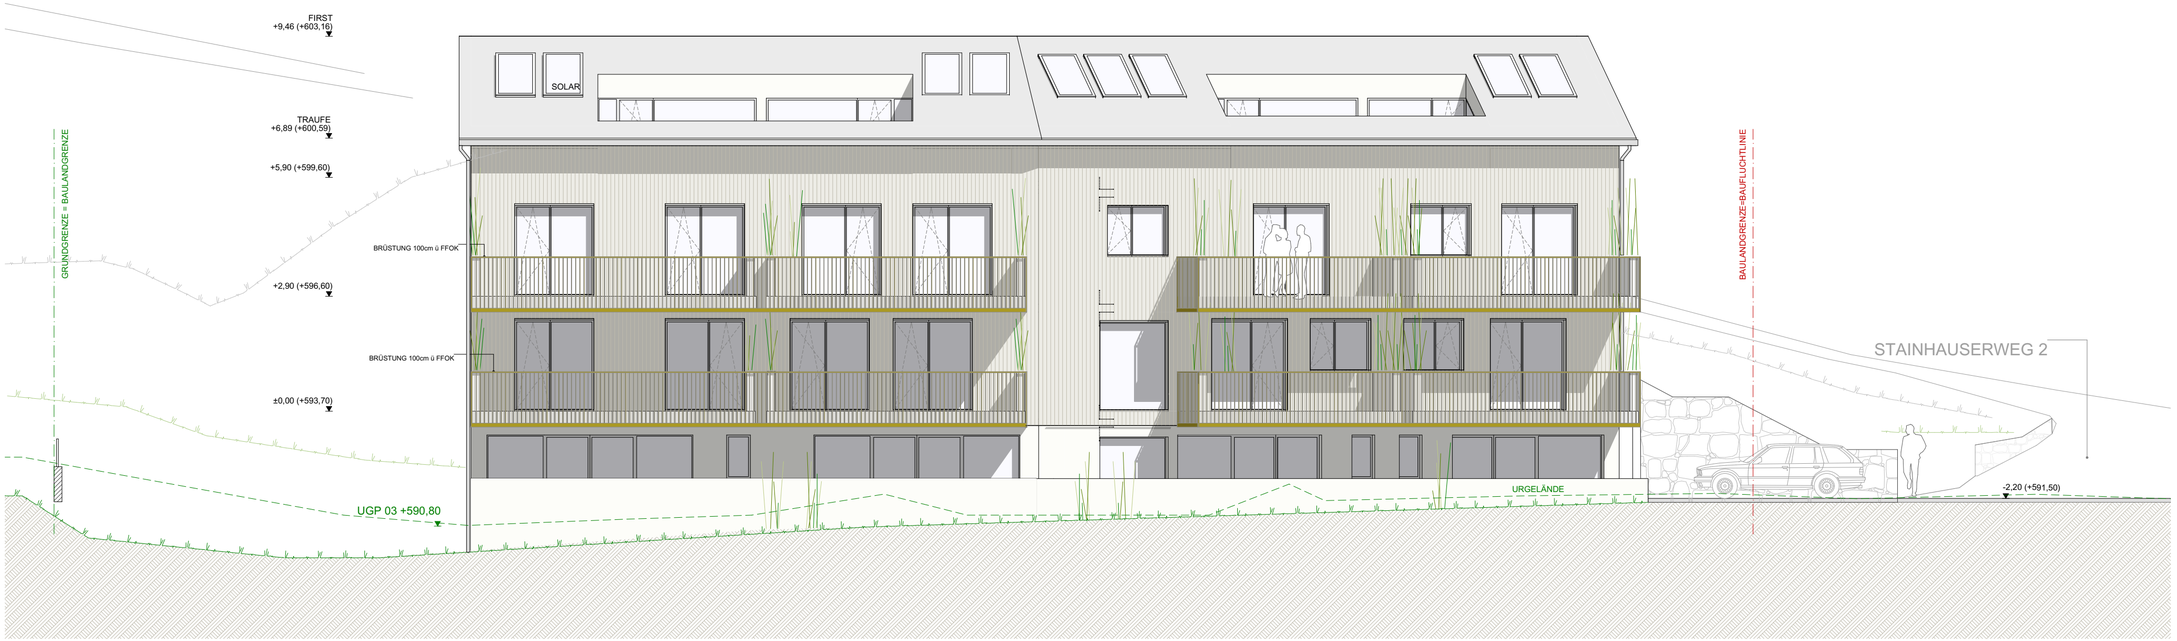

BAUVORHABEN

Wohn- und Geschäftshaus

PLANINHALT

ANSICHT WEST

DATUM	16.03.2020
PLANNUMMER	e-111
MAßSTAB	1:100
GEZEICHNET	BP

berger.hofmann og
a r c h i t e k t u r
Grazer Bundesstraße 26A - 5023 Salzburg
Ruf: 0662/ 43 60 11 Fax: 0662/ 43 60 08
e - Mail: office@archb-h.at www.archb-h.at